
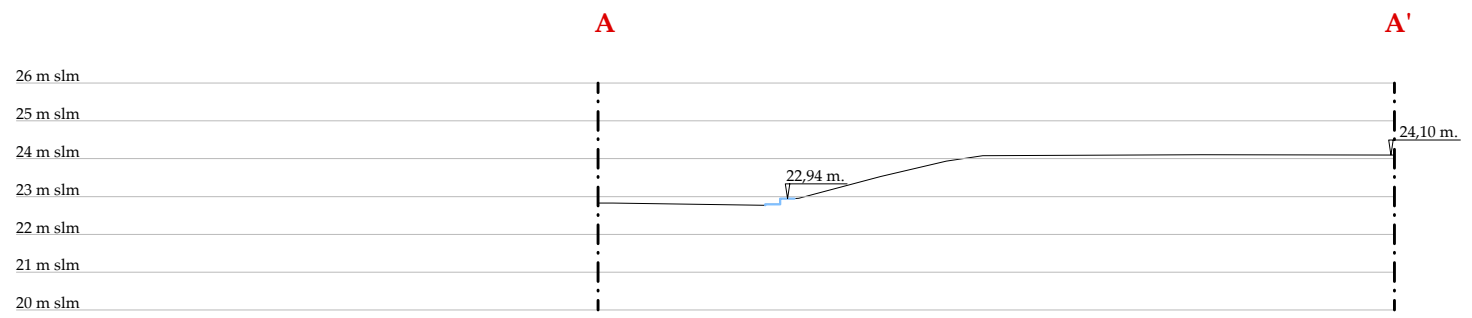
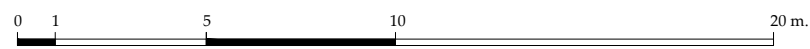


FORNICE VI

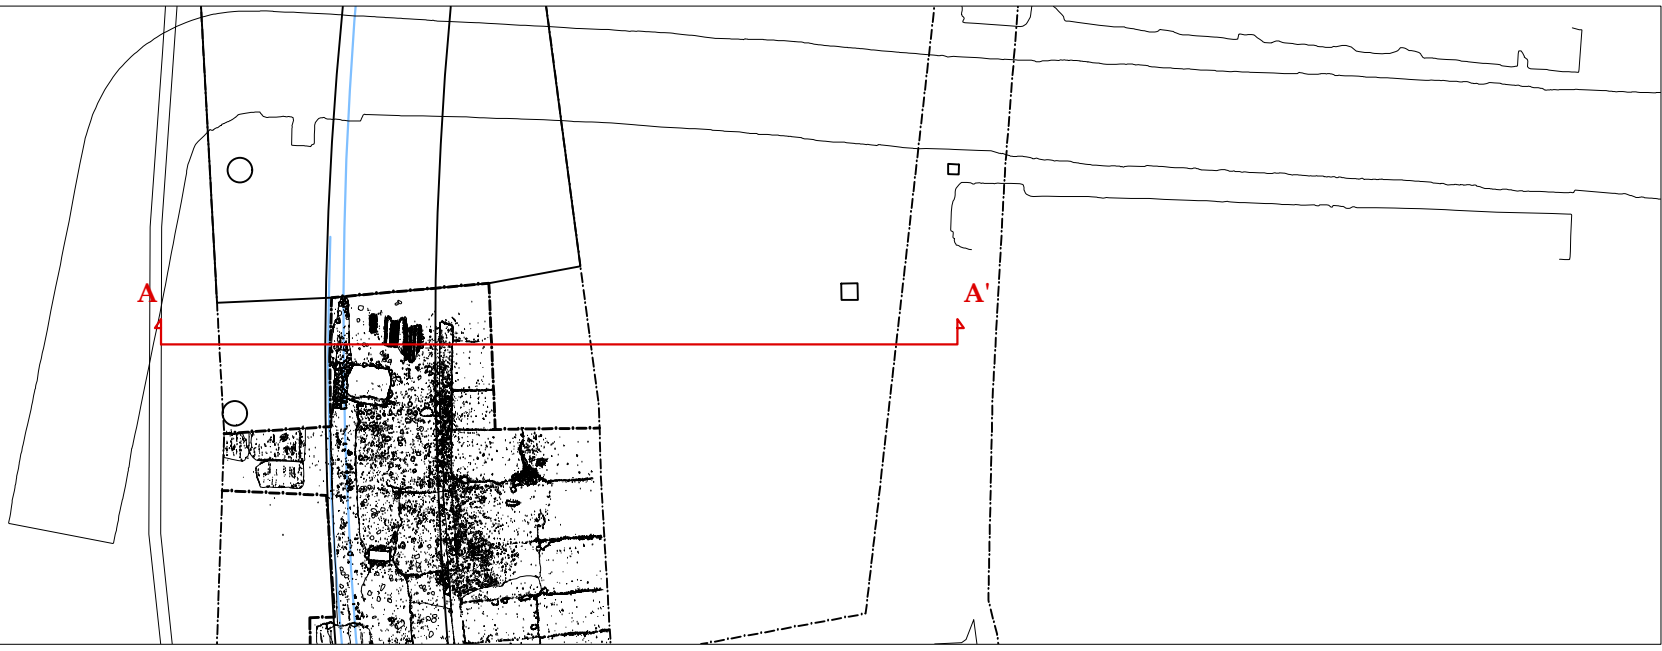

Sezione A-A'.
Scala 1:200.