


# 2A

## SERVIZI DI PULIZIA

Nome sito: CURIA IULIA  
 Tipologia sito: Monumento

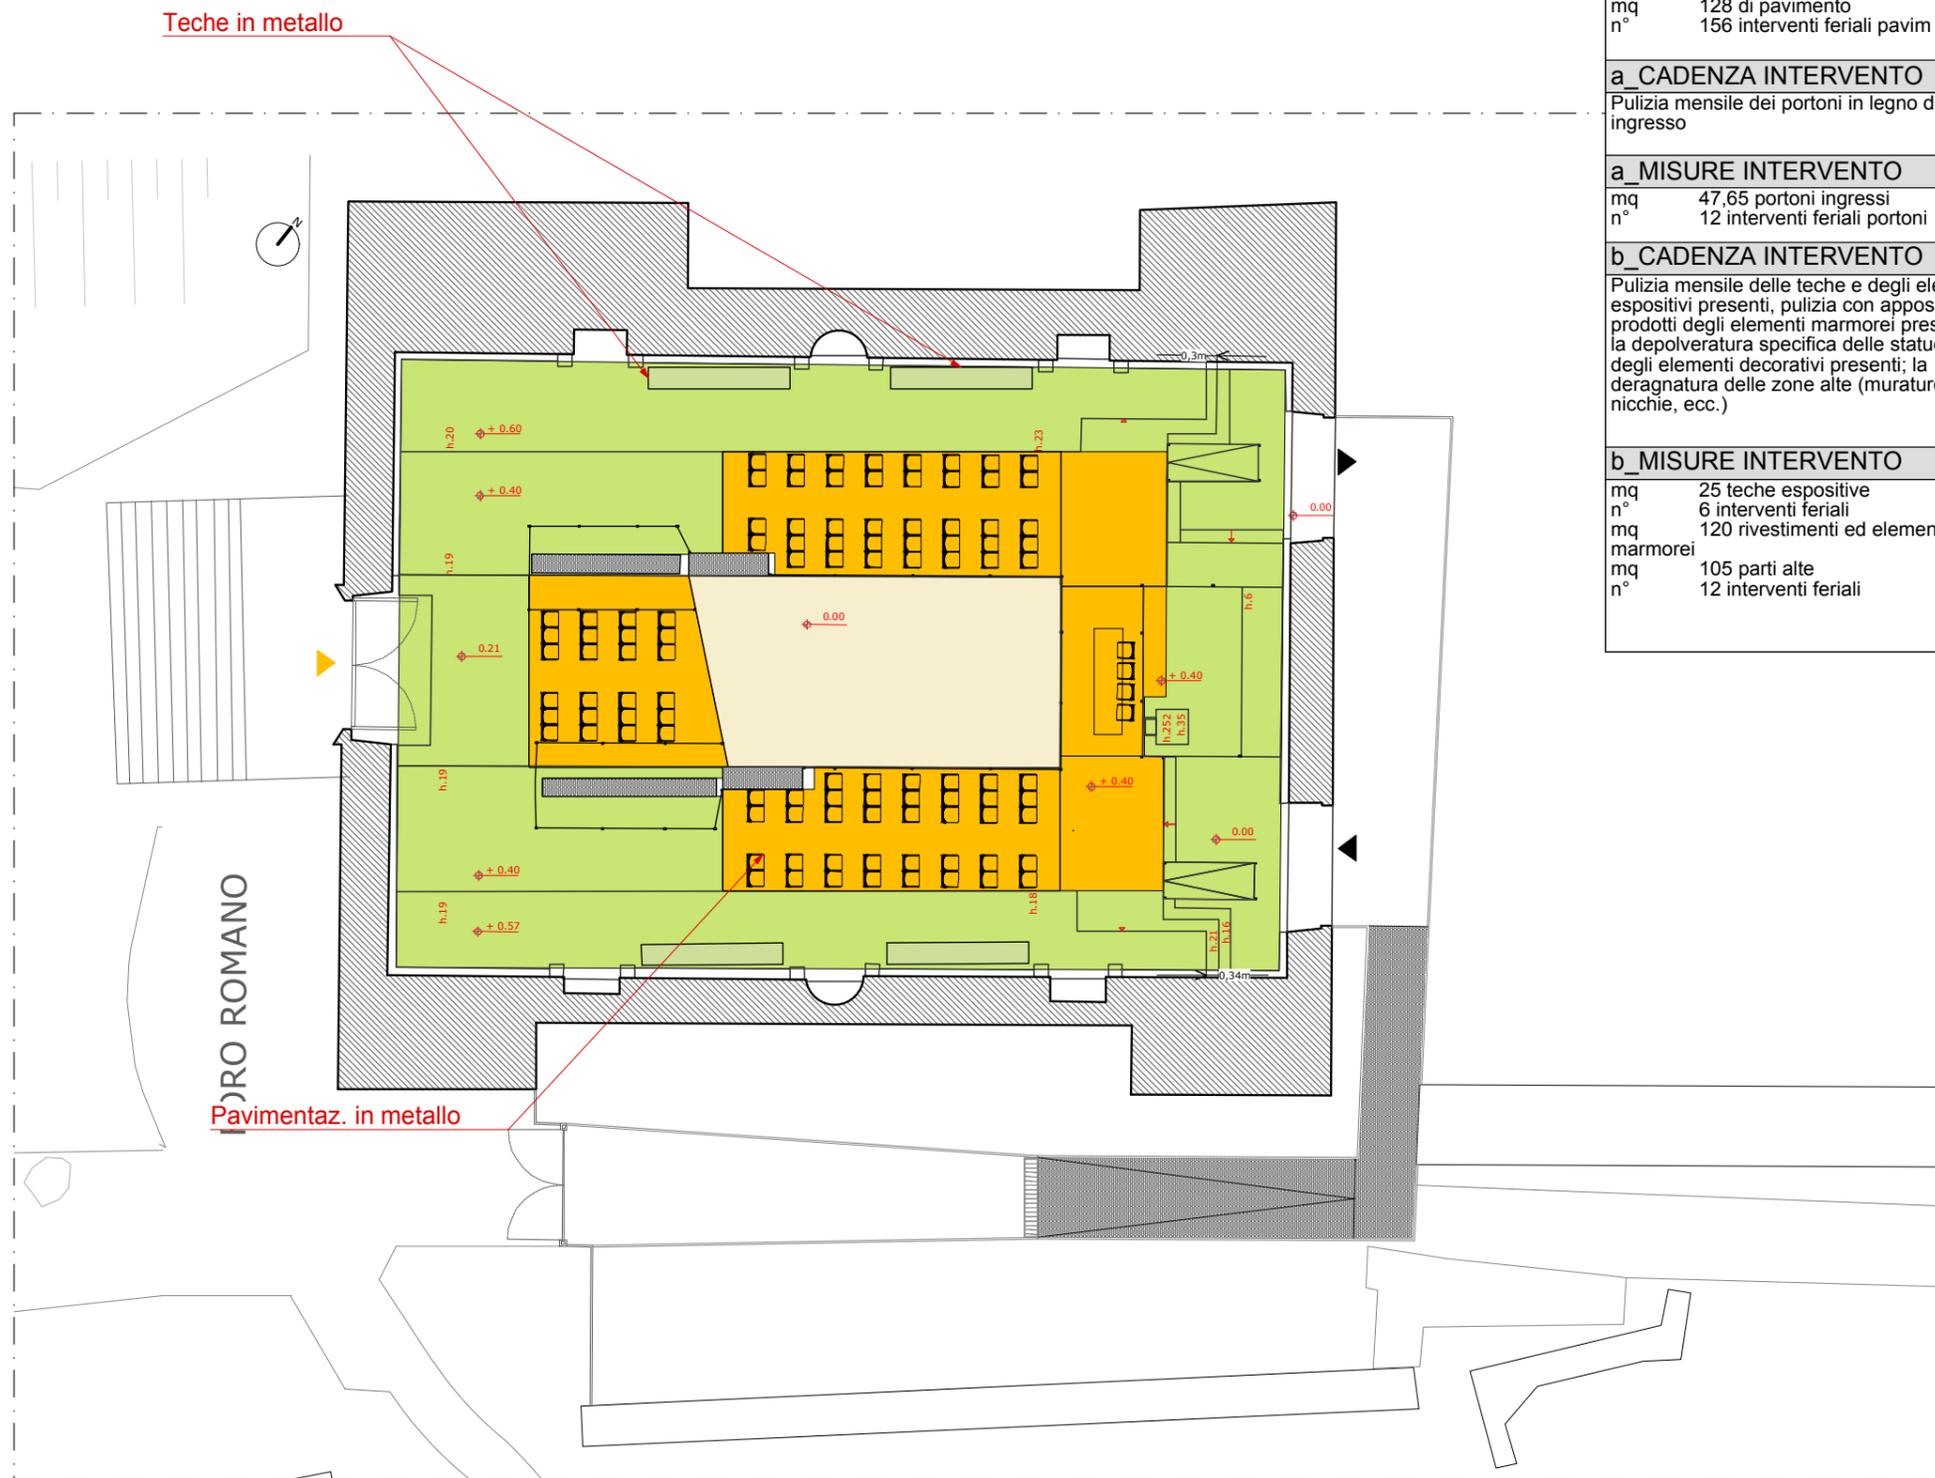

SCHEDA DESCRITTIVA INTERVENTI	
rif. punto VIII del Capitolato	
CADENZA INTERVENTO	
Pulizia trisettimanale del pavimento per mezzo di aspiratura e lavaggio, spolveratura dei supporti delle transe, delle nicchie;	
MISURE INTERVENTO	
mq	128 di pavimento
n°	156 interventi feriali pavim
a_CADENZA INTERVENTO	
Pulizia mensile dei portoni in legno di ingresso	
a_MISURE INTERVENTO	
mq	47,65 portoni ingressi
n°	12 interventi feriali portoni
b_CADENZA INTERVENTO	
Pulizia mensile delle teche e degli elementi espositivi presenti, pulizia con appositi prodotti degli elementi marmorei presenti; la depolveratura specifica delle statue o degli elementi decorativi presenti; la deragnatura delle zone alte (murature, nicchie, ecc.)	
b_MISURE INTERVENTO	
mq	25 teche espositive
n°	6 interventi feriali
mq	120 rivestimenti ed elementi marmorei
mq	105 parti alte
n°	12 interventi feriali

2A Curia Iulia	
PLESSO MUSEALE	
ELEMENTI PRESENTI	Nr
Teche in metallo	4
Elementi lignei parapetti	4
Basamento statua in travertino	1
Elementi in marmo	4
Elemento marmoreo (statua con basamento)	1
PAVIMENTI RIVESTIMENTI	Mat/Mq
Tipo Pavimento	metallo
Mq Pavimentaz	128
Tipo Rivestimento	marmo
Mq Rivestimento	50,55
Cornici perimetrali	cornice marmo
ML	33,7
Fregi	Marmo
Sviluppo vert, orizz.	52
INFISSI/ESPOSITORI	Mat/Mq/MI
Portoni di Ingresso	Legno/metallo
N° Porte	3
Mq Infisso Porta	47,65
Espositore con tre ripiani (si comprende anche la Sup del Top superiore)	Metallo
Mq (sviluppo superfici)	25
Statua con Basamento	Statua in marmo e basamento in travertino
Mq (sviluppo elementi)	7
Parapetti di perimetrazione	metallo o legno
ML (sviluppo elementi)	59,34