


4E**SERVIZI DI PULIZIA**

Nome sito: *Rampa di Domiziano*
 Tipologia sito: *Monumento*

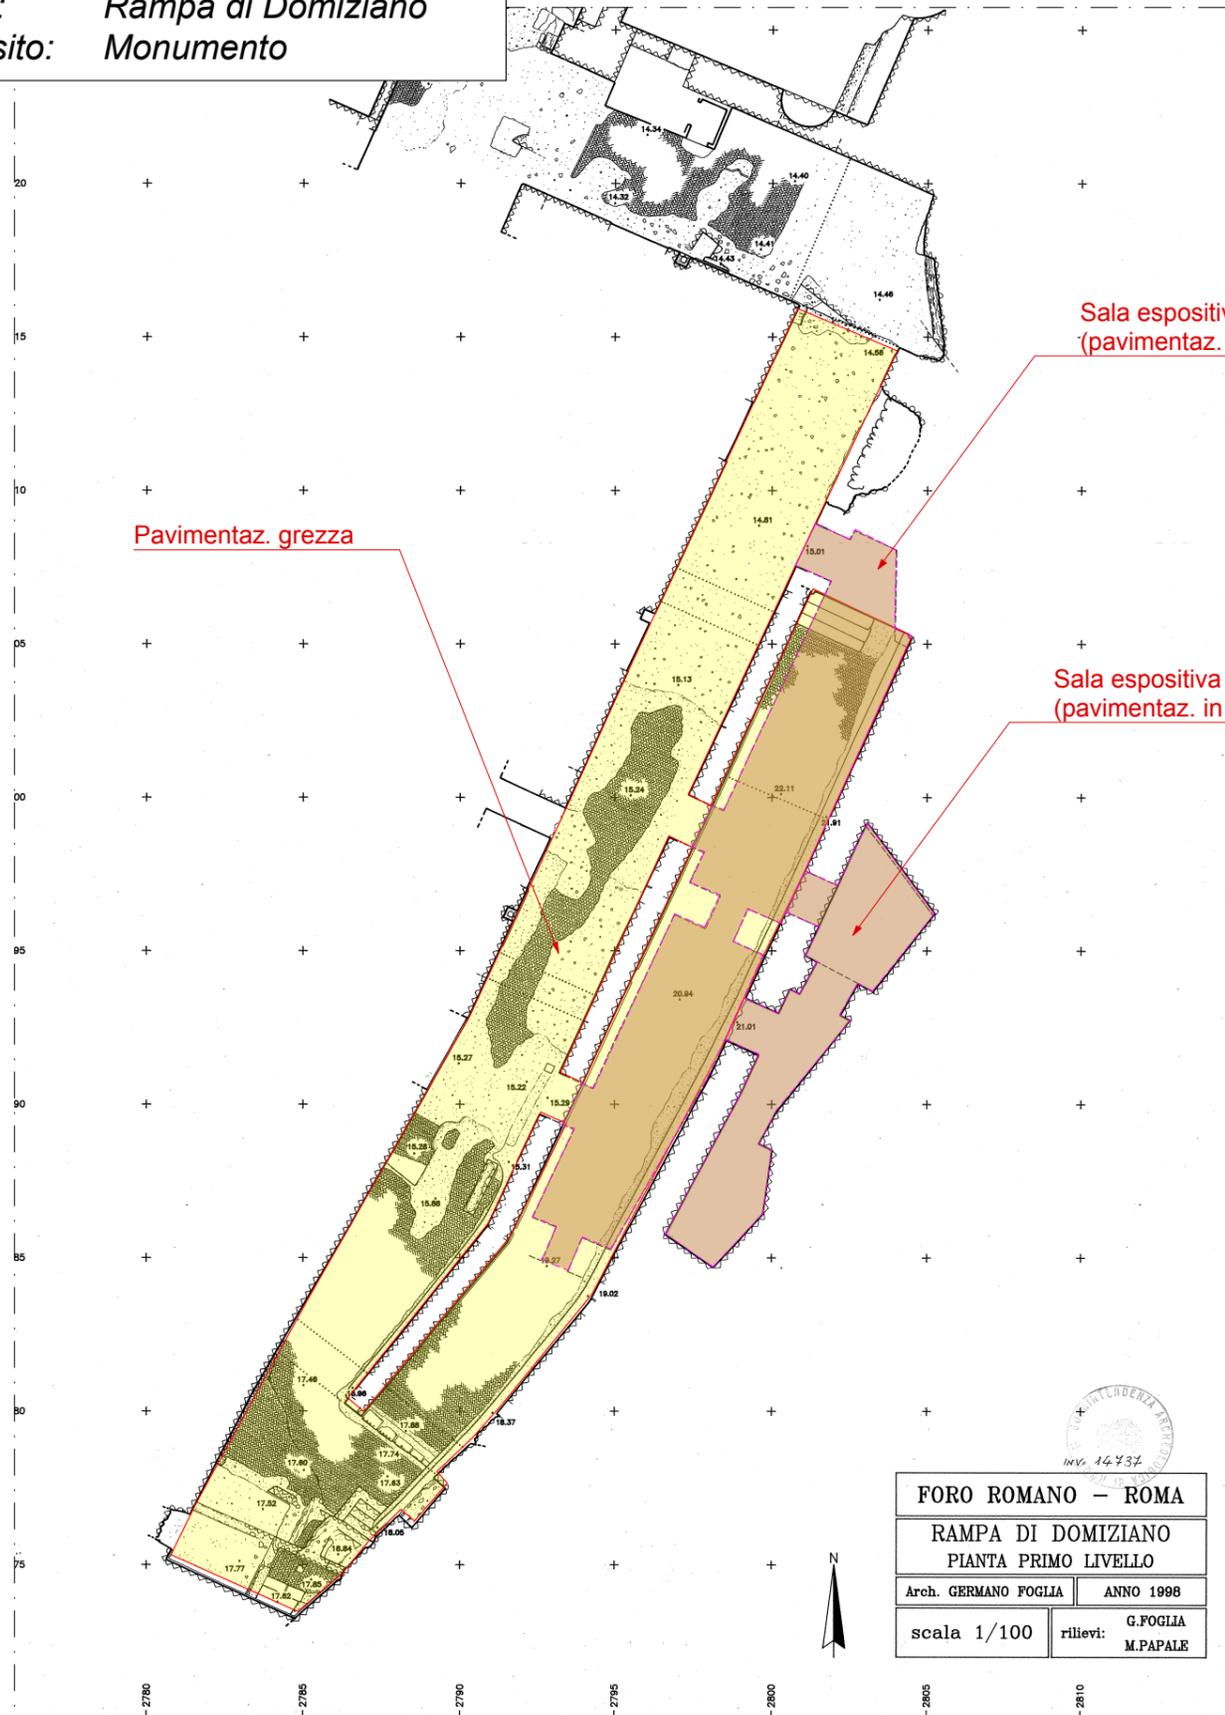

FORO ROMANO – ROMA

RAMPA DI DOMIZIANO
PIANTA PRIMO LIVELLO

Arch. GERMANO FOGGIA ANNO 1998

scala 1/100 rilievi: G.FOGLIA
M.PAPALE**SCHEDA DESCRITTIVA INTERVENTI**
rif. punto XI del Capitolato**a_CADENZA INTERVENTO**

Pulizia trisettimanale dei due bracci comprendente il pavimento, in laterizio (opus spicatum) e in opera cementizia (opus signinum), e la scala in corten al secondo braccio.

a_MISURE INTERVENTO

mq 1.127 di pavimento in laterizio e opera cementizia
 mq 19 scala in metallo
 n° 156 interventi feriali per tutti gli elementi

b_CADENZA INTERVENTO

Pulizia settimanale degli ambienti, comprendente le due sale espositive poste nei due bracci di rampa aventi pavimentazione in parquet;

b_MISURE INTERVENTO

mq 440 di pavimento in parquet
 n° 52 interventi feriali per tutti gli elementi

c_CADENZA INTERVENTO

Pulizia mensile della Rampa, comprendente, il casotto all'entrata, gli elementi espositivi presenti lungo i bracci della Rampa; da effettuare anche con trabattello, la spolveratura e la deragnatura delle zone alte (murature, parte delle bussola d'ingresso, ecc.) la pulizia delle vetrate presenti lungo la rampa zona alta, pulizia delle cancellate; la pulizia anche sul lato interno della pavimentazione vetrata (la vetrata va aperta con ogni cautela attraverso il sistema predisposto); la pulizia con aspirazione della pavimentazione romana al di sotto della pavimentazione vetrata.

c_MISURE INTERVENTO

mq 49 di infisso delle grandi vetrate poste agli ingressi dei due bracci
 mq 11 di infissi in vetro apribile lungo rampa
 mq 11 di infissi in vetro apribile posto nelle grandi vetrate
 mq 12 di infisso in ferro (porte in ferro grigliato)
 mq 1370 di pareti alte
 n° 12 interventi feriali per tutti gli elementi presenti

4E Rampa Domiziana**PLESSO MUSEALE**

ELEMENTI PRESENTI	Nr
Elementi in vetro	6
Percorsi o spazi con riv. ligneo	2
PAVIMENTI RIVESTIMENTI	Mat/Mq
Tipo Pavimento (esposizione int.)	legno
Mq Pavimentaz	440
Tipo Pavimento (percorso rampa)	grezzo
Mq Pavimentaz	1127
INFISSI	Mat/Mq/MI
Tipo Porta infissi interni	griglia in ferro
N° Porte	4
Mq Infisso	12
Tipo Infisso porta/apertura vetro	vetro e metallo
N° Porte	2
Mq Infisso	11
Porta di ingresso inserita nei portali di ingresso est.	vetro e metallo
N° Porte	2
Mq Infisso	11
Portali di ingresso est.	vetro e metallo
N° Porte	2
Mq Infisso	49
Scala di accesso (sviluppo)	metallo
Mq Infisso	19