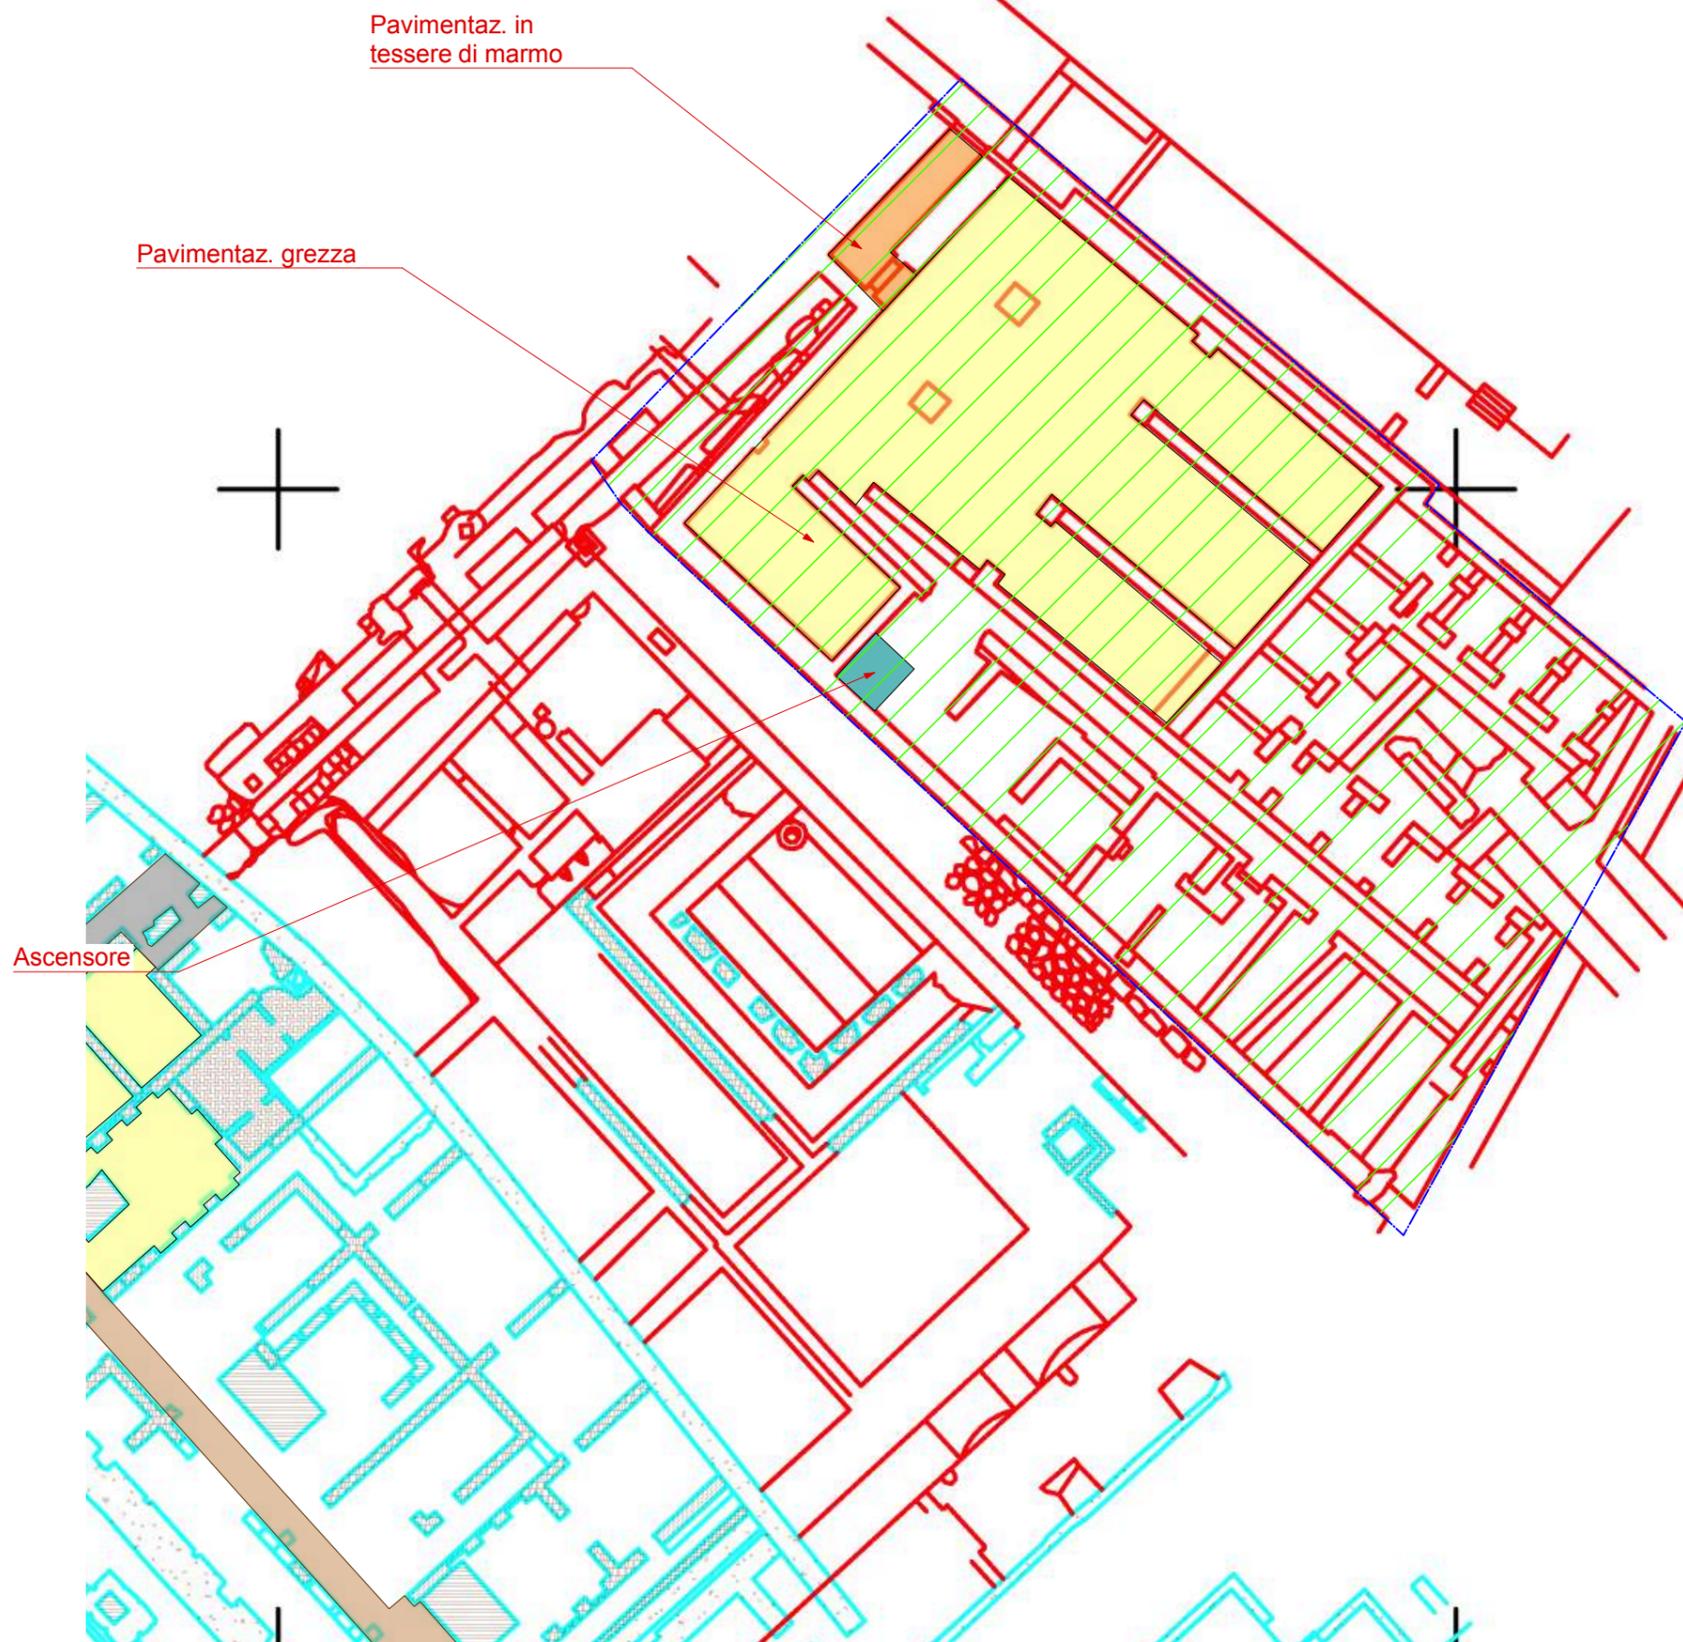


7A**SERVIZI DI PULIZIA**

Nome sito: Casa di Livia
 Tipologia sito: Monumento

**7A Casa di Livia****PLESSO MUSEALE**

ELEMENTI PRESENTI	Nr
Percorsi in marmo	1
Soffitti in legno	1
PAVIMENTI/SOFFITTI	
Tipo Pavimento	tessere marmo (ingresso)
Mq Pavimentaz	17
Tipo Pavimento	pavimentaz. grezza
Mq Pavimentaz	308
Tipo Soffitto	soffitto ligneo
Mq Soffitto	150
INFISSI/PANNELLI INFORM.	
Infissi ingresso	Acciaio vetro
Mq	3,7
Ascensore	metallo
Mq sviluppo sup est.	9,7

SCHEDA DESCRITTIVA INTERVENTI
 rif. punto XIV del Capitolato
a_CADENZA INTERVENTO

Pulizia trisettimanale comprendente il pavimento in opera cementizia (opus signinum), la pavimentazione in marmo, gli infissi, le superfici finestrate.

a_MISURE INTERVENTO

mq 308 di pavimento grezzo
 mq 17 di pavimento in marmo
 mq 13,4 superfici finestrate e infisso ascensore
 n° 156 interventi feriali per tutti gli elementi

b_CADENZA INTERVENTO

Pulizia mensile comprendente la deragnatura delle zone alte (nicchie, soffitti, volte ecc.),

b_MISURE INTERVENTO

mq 150 parti alte soffitti
 n° 12 interventi feriali per tutti gli elementi