


Simboli Organizzazione Cantiere / Piano di Sicurezza

	BARACCHE DI CANTIERE		SPOGLIATOI
	PONTEGGIO FISSO		IMPALCATO IN LEGNO
	AREA DI STOCCAGGIO MATERIALI ED INERTI		WC
	PERCORSO DI VISITA		WC
	QUADRO ELETTRICO DI CANTIERE		WC
	PUNTO ACQUA		FORNITURA ELETTRICA
	ESTINTORE		CASSETTA PRONTO SOCCORSO
	MONTACARICHI		

MINISTERO PER I BENI E LE ATTIVITÀ CULTURALI
PARCO ARCHEOLOGICO DEL COLOSSEO
 DIRETTORE: Dott.ssa Alfonsina Russo
 RESPONSABILE DEL PROCEDIMENTO: Dott.ssa Rossella Rea
 COORDINATORE DEL PROGETTO: Arch. Barbara Nazzaro

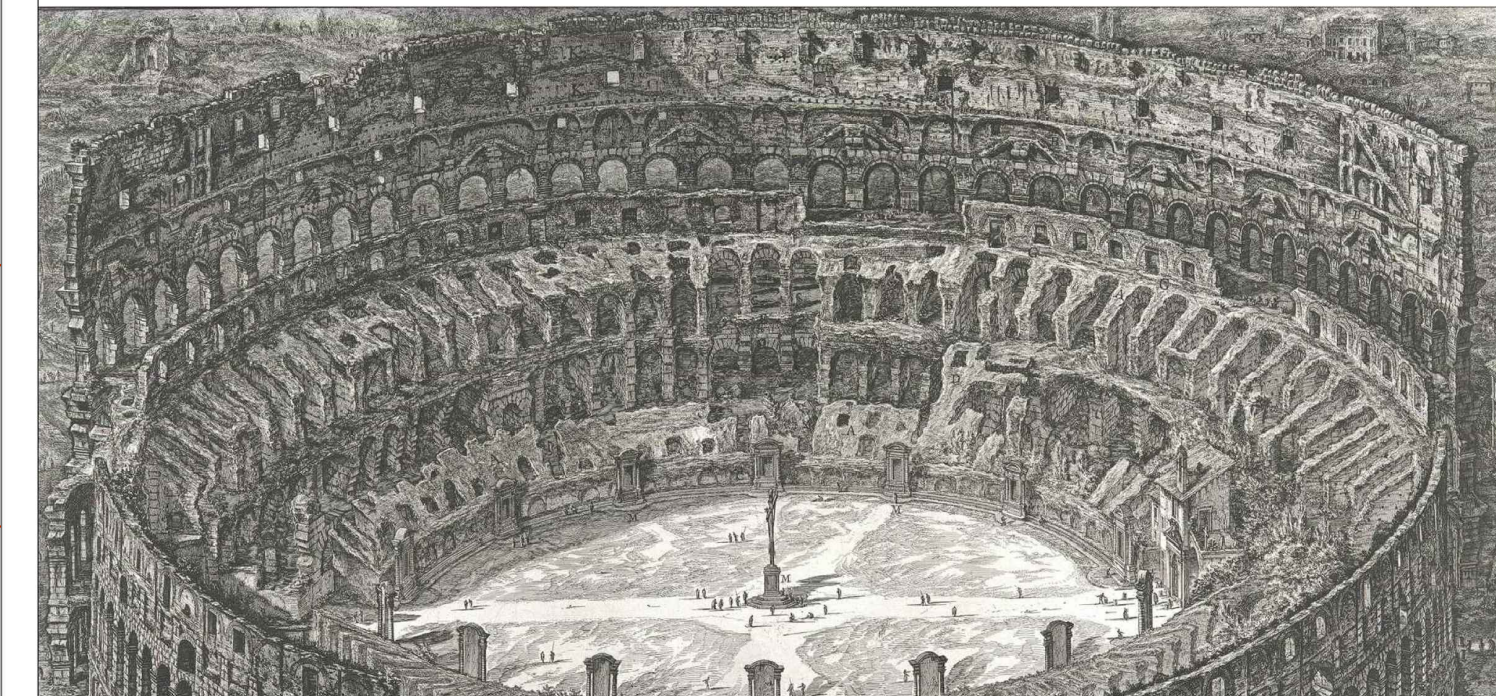

ANFITEATRO FLAVIO - ROMA: INTERVENTO PER LA MESSA IN SICUREZZA DELL'ATTICO DEL COLOSSEO, PROSPETTO INTERNO PARETE NORD
 AF 2019 Capitolo di spesa 2.2.1.033 CUP: F83G18000430001 IMPORTO: 3.043.230,43 €
 Fonte finanziamento: Convenzione Rep PAC n.34/20.12.018 - fondo ARCUS (art.60 comma 4 legge 27 dicembre 2002 n° 289)

UFFICIO DIREZIONE LAVORI: Arch. Barbara Nazzaro
DIRETTORE DEI LAVORI: Arch. Francesca Brancaccio Ph.D. (CEO e Direttore Tecnico)
DIRETTORE OPERATIVO ARCHEOLOGO: Dott.ssa Rossella Rea
DIRETTORE OPERATIVO ARCHEOLOGO: Dott.ssa Elisa Cella
PROGETTISTI
CAPOGRUPPO MANDATARIO: Arch. Giorgio Pala
MANDANTI:
 B5 S.r.l.
 Arch. Francesca Brancaccio Ph.D. (CEO e Direttore Tecnico)
 Ing. Ugo Brancaccio (Direttore Tecnico)

PROGETTO ESECUTIVO
 Piano di sicurezza
 e coordinamento
 Allegato D_ Planimetria di cantiere

CAPOGRUPPO MANDATARIO: Arch. Giorgio Pala
MANDANTI:
 B5 S.r.l.
 Arch. Francesca Brancaccio Ph.D. (CEO e Direttore Tecnico)
 Ing. Ugo Brancaccio (Direttore Tecnico)
 Arch. Angela Macellaro (Giovane Professionista)
 Arch. Fulvia Cleofe Maggi (Giovane Professionista)
 Arch. Maria Avolio
 Ing. Piera Milione
 Arch. Alberto Sansaverino
CONSULENTI:
 Ing. Stefano Massimino (consolidamento strutturale)
 Ing. Carlo Raiti (consolidamento strutturale)
 Geom. Vincenzo Zazzu (sicurezza in fase di progettazione)
 Arch. Francesco Bezzi

Commissa	Progetto	Serie	Tipo	Num. Elaborato
A_COLOSSEO	E	TE	DOC	008

Data	MARZO 2019
Scala	-
Dimensione	297 X 210
Nome File	A_COLOSSEO_E_TE_DOC_008
Agg.	OTTOBRE 2019
Agg.	
Agg.	